

# □ Plan of the Aster Heights Misono 602 one room limited!!

## ユーティリティ >> ホール >> レストルーム

フロア・壁紙・アクセント・扉の面材を揃え、つながりを感じられるデザイン。レールライトやペーパーホルダーなど照明やディテールにもこだわり。シャンプードレッサー・ウォッシュレット・洗濯機パンを新調し機能性向上。UTとWCのバイン材可動棚はWICと幅を揃え3か所で自由に移動でき、それぞれタオルバー付。ホールにフックを設置、随所に収納力を向上させるアイテムを。物干し以外に目隠しにも活用できるアルミポールを設置。UT入口に動線の邪魔にならずに目隠しできるロールカーテン。



## バスルーム

シャンプードレッサーの扉と揃えた木目調のシートと明るすぎない照明でくつろぎのバスタイムを演出。照明と幅を合わせたシェルフや素材を統一し、広さを感じられる横型のビッグミラーを設置。サーモスタット混合栓・シャワーを交換、シャワーバーは高さや向きが調節でき使う人やシチュエーションに合わせて。使わない時も邪魔にならない引き出し式のワイヤー物干しは 10kg までOK。洗濯機スペースから少ない動作でかけられ雨や雪の日も便利。




## キッチン

扉をエントランス・クローゼット・レストルームのドアと同じ木目調に化粧直し。キッチンをすっきり見せるスリムなレールライトやLEDライト。シングルレバー混合栓はシャワー切り換えタイプに交換。掃除のしやすいキッチンパネルを貼り直し機能向上。吊戸棚下アルミポールはフックなどを使ってアレンジ可能。




## リビングダイニング

約10.8帖の広さ。新しく建具に合わせたハードメイブルのLL45遮音フローリングを敷設。ご家族の新しい生活を明るく彩る北欧の花柄アクセント。洋室との建具は天井高さまでの特注で室内を豪華に演出。3枚の引戸を全て開放すれば洋室と合わせ約17帖の広いスペースに。照明は和室と合わせた木目調のライト。都市ガスストーブ。

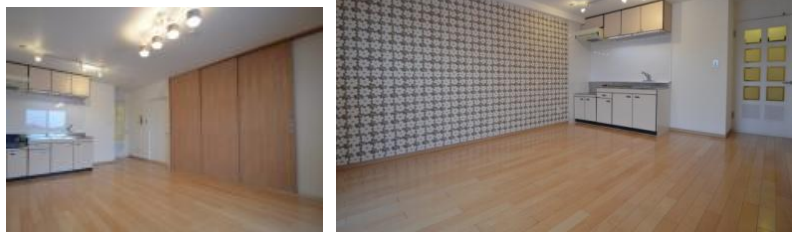

北欧デザインを基調にディテールにまでこだわってリノベーションをおこないました。それぞれの部屋がデザイン的にもリンクすることで、各部屋の個性を出しながら全体的に調和のとれたデザインとなっています。エントランスから室内へ2ウェイでアクセスできる回遊性のある間取りを実現し、シューズインクローゼットやウォークインクローゼット、シェルフなどはフレキシブルにカスタマイズでき、ご家族が使いやすい収納へと変化させることができます。

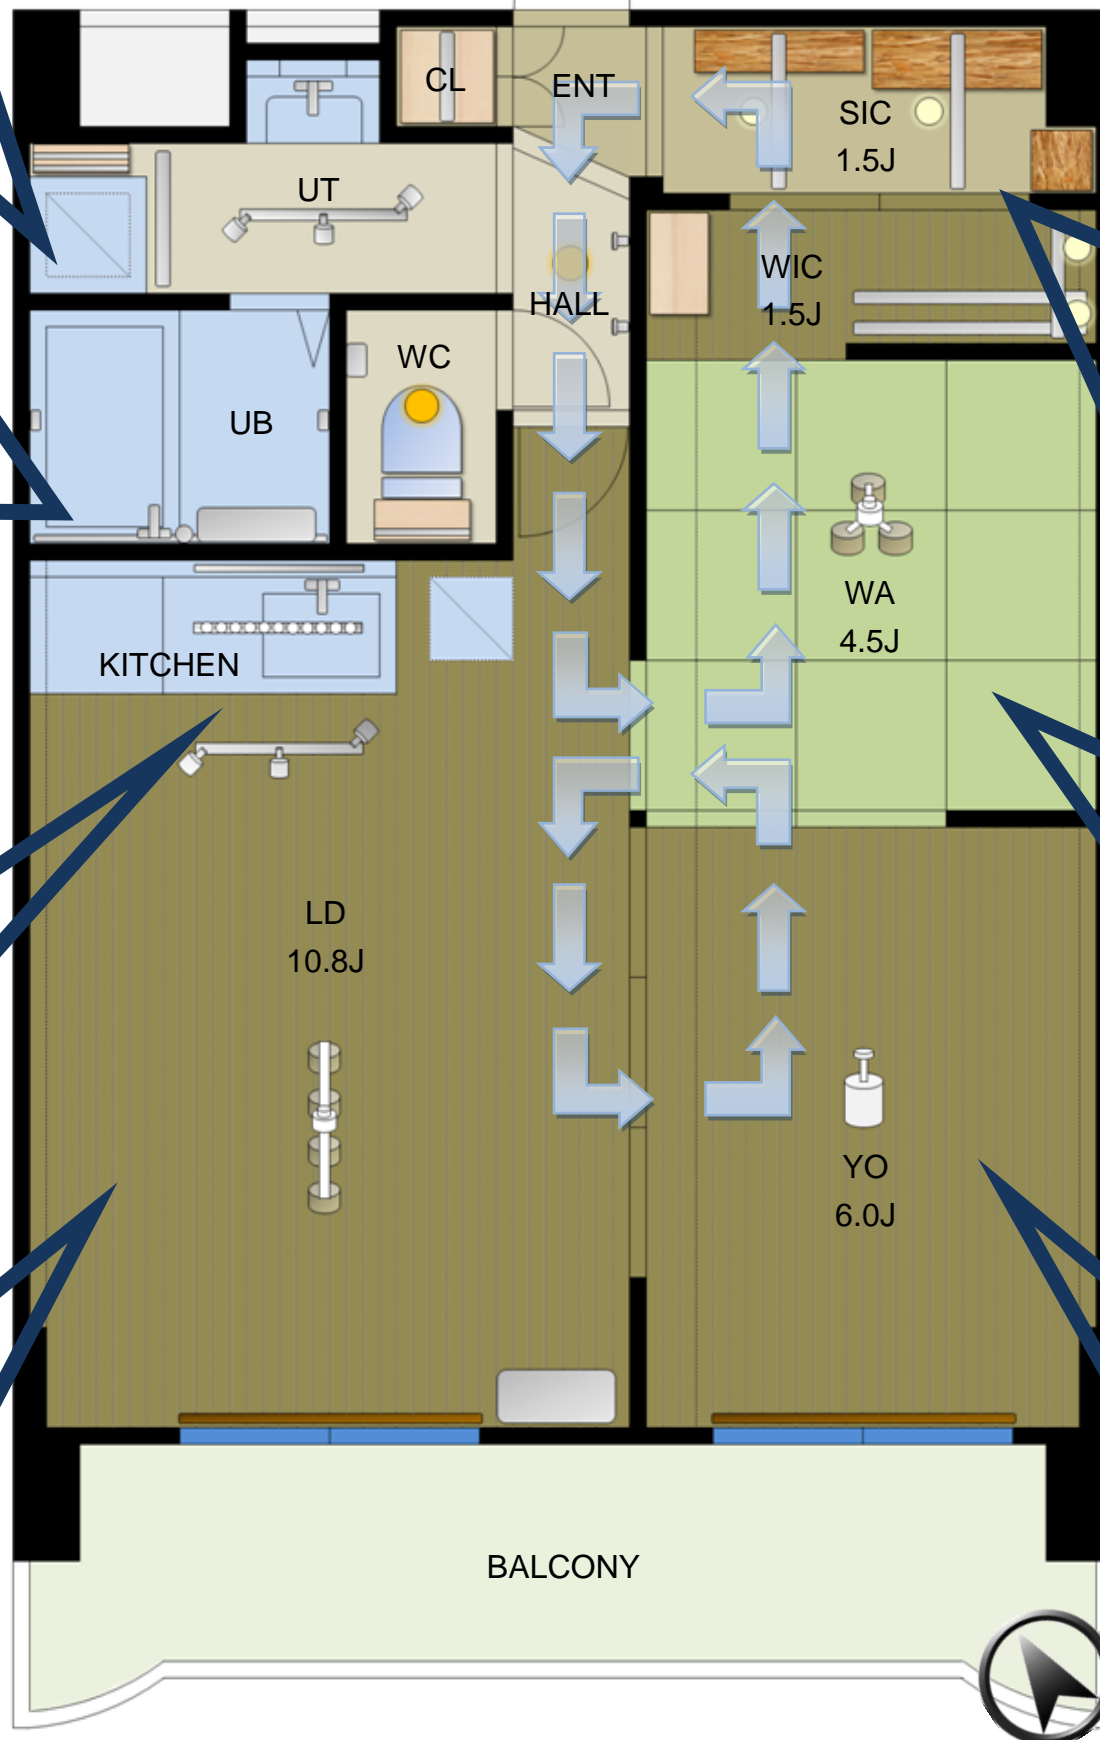

## クローゼット >> エントランス >>

### シューズインクローゼット >> ウォークインクローゼット

CL・エントランス・SICを継ぎ目の無い1枚のフロアでレベルを統一したバリアフリー。混雑しがちなエントランスに広いスペースを確保し、ホール・WICへの2ウェイアクセスにレイアウトをチェンジ。回遊性が良く生活動線の自由度が向上。エントランスからシューズのままバリアフリーでつながり、ベビーカー・カートがそのまま収納できるSIC、壁・天井・棚板はガレージライクなカナダ産構造用 OSB でデザイン、取り外しや移動のできる左右の棚は幅を揃え、左右どちらにも取り付け可能。SIC・和室からアクセスできるWICのポールは取り外しや高さ調節ができ、ハンガー50本に加えふとんを2組収納可能、UT・WCと幅共通のバイン材可動棚も設置。SICとWIC合わせて約3帖の大容量収納スペース。お帰りはエントランス→SIC→WIC、お出掛けはWIC→SIC→エントランスと生活動線・収納力の全てを満たす今回のリノベーションのハイライト。



## 和室

約4.5帖の新しい琉球畳。壁を頭にセミダブルサイズ2組が可能。洋室とのアクリルの欄間で採光確保と、約2.5mの天井高を生かしWICとの壁上部を抜き、天井部分を約6.0帖とすることで視覚的な広さを確保。LDとそろえた木目調ライト・ステンレスの襖引手。青を基調とした連続する円のアクセント。



## 洋室

約6.0帖の広さ。LDとフロア・カーテンレールなど木目部分を統一。リビングとの建具上部は奥行きを感じ、構造上必要な梁は塗り壁調のデザイン。約2.5mの天井高を強調する空と同じ青いアクセント。アクリルの欄間は和室と程良いつながりを。やさしい明りを演出する北欧デザインのペンダントライトは和室のアクセントと調和する連続する円のかたち。

